


PRESENTATION DU CHANTIER

Plan de situation

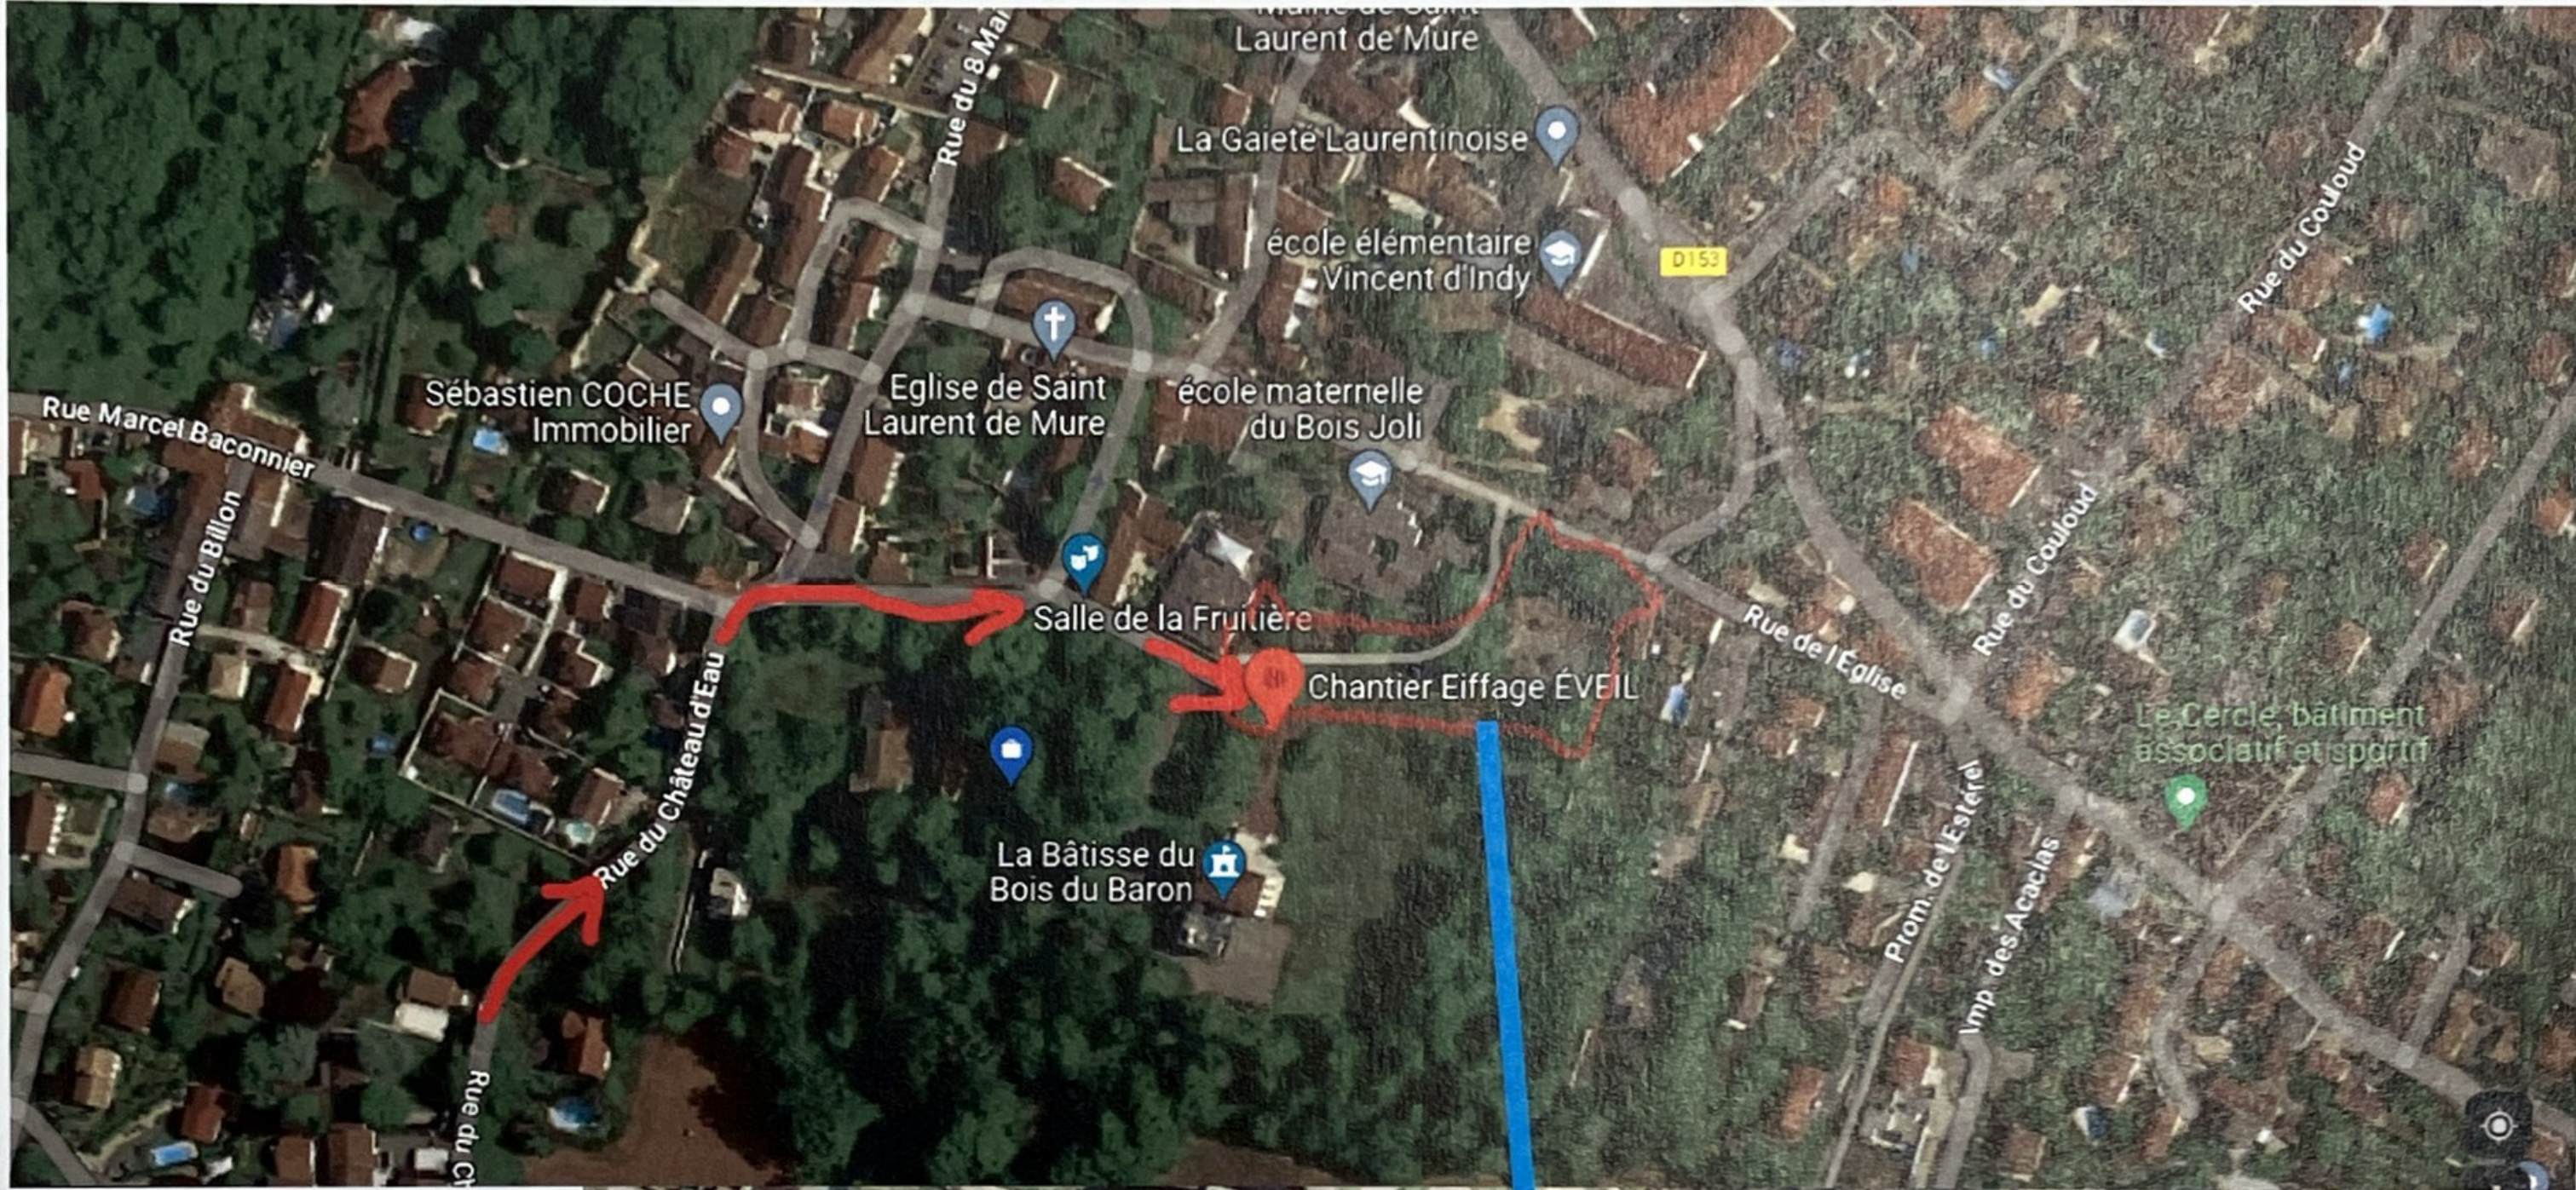

- | | | | | | |
|--|---|-------------------------------------|--|---|---|
| 1 Accès existants au site conservés | 4 Accès livraison office | 7 Cour élémentaire Plateau sportif | 10 Accès secondaires cour de l'école via le parc | 13 Toitures végétalisées | 16 Boquets d'arbres préservés |
| 2 Portail principal Accès cour élémentaire | 5 Préau cour / restauration | 8 Accès PMR à la cour | 11 Réserve de places 2 classes supplémentaires | 14 Toitures aspect joint debout | 17 Cour oasis, bacs de plantation, jets de fraîcheur, ... |
| 3 Accès direct à la salle de restauration maternelle | 6 Préau école élémentaire Hall d'entrée | 9 Serre hors lot Usage cour et parc | 12 Parc public | 15 Toitures avec capteurs photovoltaïques | 18 Espace ludique hors lot |